



ΕΦΗΜΕΡΙΣ ΤΗΣ ΚΥΒΕΡΝΗΣΕΩΣ

ΤΗΣ ΕΛΛΗΝΙΚΗΣ ΔΗΜΟΚΡΑΤΙΑΣ

ΤΕΥΧΟΣ ΤΕΤΑΡΤΟ **Αρ. Φύλλου 391**

10 Μαΐου 2002

ΠΕΡΙΕΧΟΜΕΝΑ

ΑΠΟΦΑΣΕΙΣ

ΑΠΟΦΑΣΕΙΣ

Αριθ. 49990/2315 (1)

Τροποποίηση της 29986/7276/26.11.2001 απόφασης της Υφυπουργού Περιβάλλοντος Χωροταξίας και Δημοσίων Έργων «Αναστολή χορήγησης οικοδομικών αδειών και εκτέλεσης οικοδομικών εργασιών σε εκτός σχεδίου περιοχές του δήμου Αχαρνών Ν. Αττικής» (Δ΄ 1004).

Η ΥΠΟΥΡΓΟΣ ΠΕΡΙΒΑΛΛΟΝΤΟΣ ΧΩΡΟΤΑΞΙΑΣ ΚΑΙ ΔΗΜΟΣΙΩΝ ΕΡΓΩΝ

Έχοντας υπόψη:

1. Τις διατάξεις των άρθρων 152 (παρ.5) και 159 (παρ.2) του από 14.7.1999 Π.Δ/τος «Κώδικας Βασικής Πολεοδομικής Νομοθεσίας» (Δ΄ 580/99).

2. Τις διατάξεις του άρθρου 29Α του Ν.1558/1985 «Κυβέρνηση και Κυβερνητικά Όργανα « (Α΄ 137), όπως αυτό προστέθηκε με το το άρθρο 27 του Ν. 2081/1992 (Α΄ 154) και τροποποιήθηκε με την παρ. 2α του άρθρου 1 του Ν. 2469/1997 (Α΄ 38).

3. Την Υ6/31.10.01 απόφαση Πρωθυπουργού και Υπουργού Περιβάλλοντος, Χωροταξίας και Δημοσίων Έργων «Ανάθεση αρμοδιοτήτων Υπουργού Περιβάλλοντος, Χωροταξίας και Δημοσίων Έργων στους Υφυπουργούς Περιβάλλοντος, Χωροταξίας και Δημοσίων Έργων» (Β΄ 1484).

4. Το υπ' αριθ. 450/24.1.2002 υπηρεσιακό σημείωμα της Δ/νσης Πολεοδομικού Σχεδιασμού - Τμήμα Α'.

5. Το γεγονός ότι από τις κανονιστικές διατάξεις της απόφασης αυτής δεν προκαλείται δαπάνη σε βάρος του κρατικού προϋπολογισμού και του προϋπολογισμού του οικείου Ο.Τ.Α., αποφασίζουμε:

1. Τροποποιείται η υπ' αριθμ. 29986/7272/26.11.2001 απόφαση της Υφυπουργού Περιβάλλοντος, Χωροταξίας και Δημοσίων Έργων «Αναστολή χορήγησης οικοδομικών αδειών και εκτέλεσης οικοδομικών εργασιών σε εκτός σχεδίου περιοχές του δήμου Αχαρνών Ν.Αττικής» και προστίθεται παράγραφος 2 ως εξής:

«2. Της παραπάνω αναστολής,εξαιρούνται οι οικοδομικές εργασίες για κτίρια των οποίων έχει ολοκληρωθεί ο φέρων οργανισμός». Της παραπάνω αναστολής εξαιρούνται επίσης κτίρια με προκατασκευασμένο φέροντα μεταλλικό οργανισμό για τα οποία έχει εκδοθεί νόμιμη οικοδομική άδεια.

2. Η ισχύς της παρούσας απόφασης αρχίζει από τη δημοσίευσή της στην Εφημερίδα της Κυβερνήσεως.

Η απόφαση αυτή να δημοσιευθεί στην Εφημερίδα της Κυβερνήσεως.

Αθήνα, 30 Απριλίου 2002

Η ΥΦΥΠΟΥΡΓΟΣ

ΡΟΔΟΥΛΑ ΖΗΣΗ

Αριθ. ΠΕΧΩ οικ. 1815/φ τροπ./2002 (2)

Γνωμοδότηση για αναστολή χορήγησης για έξη (6) μήνες οικοδομικών αδειών και εκτέλεσης οικοδομικών εργασιών σε τμήμα του εγκεκριμένου ρυμοτομικού σχεδίου στο Ο.Τ. 227 του Δήμου Αγ. Παρασκευής

Ο ΓΕΝΙΚΟΣ ΓΡΑΜΜΑΤΕΑΣ
ΠΕΡΙΦΕΡΕΙΑΣ ΑΤΤΙΚΗΣ

Έχοντας υπόψη:

1) Το Ν. 2503/1997 (ΦΕΚ 107Α/30.5.1997) «Διοίκηση, Οργάνωση, Στελέχωση της Περιφέρειας κ.λπ.»

2) Το Ν. 1577/1985 «Γενικός Οικοδομικός Κανονισμός, όπως ισχύει μετά το Ν.2831/2000 (ΦΕΚ 140 Α΄).

3) Τα άρθρα 152 παρ. 6, 154, 160 και 161 του από 14/ 27.7.1999 Π.Δ/τος «Κώδικας Βασικής Πολεοδομικής Νομοθεσίας» (ΦΕΚ 580 Δ΄).

4) Την με αρ. 75724/1151/30.12.1983 (ΦΕΚ 767 Β/ 30.12.1983) Κοινή Απόφαση Υπουργών Προεδρίας της Κυβερνήσεως και ΧΟΠ «Κωδικοποίηση τροποποίηση και συμπλήρωση των Συλλογικών Οργάνων γνωμοδοτικής και αποφασιστικής αρμοδιότητας του Υπ. ΧΟΠ σε ενιαίο κείμενο.

5) Την με αριθ. 11383/20.3.2000 απόφασή μας περί «Συγκρότησης Περιφερειακού Συμβουλίου Χωροταξίας Οικισμού και Περιβάλλοντος (Περ. ΣΧΟΠ της Περιφέρειας Αττικής», όπως τροποποιήθηκε και συμπληρώθηκε με τις υπ' αριθ. 2711Ζ/30.6.2000 και 46931/30.10.2000 και 46320/11.9.2001 και 11944/28.2.2002 αποφάσεις μας

6) Την ομόφωνη απόφαση 249/2001 του Δημοτικού Συμβουλίου,του Δήμου Αγ. Παρασκευής

7) Την με αριθ. ΠΕΧΩ 2937/2001/φ. τροποποιήσεων εισήγηση της Δ/νσης ΠΕΧΩ Περιφέρειας Αττικής.

8) την θετική γνωμοδότηση του ΣΧΟΠ της Περιφέρειας Αττικής που διατυπώθηκε στην 8η συνεδρίαση της 19.4.2002 πράξη 2η, με την οποία γνωμοδότησε για την αναστολή χορήγησης οικοδομικών αδειών και εκτέλεσης οικοδομικών εργασιών σε τμήμα του Ο.Τ. 227 του Δήμου Αγ. Παρασκευής.

9) Το γεγονός ότι από τις κανονιστικές διατάξεις της απόφασης αυτής δεν προκαλείται δαπάνη σε βάρος του κρατικού προϋπολογισμού και του οικείου ΟΤΑ, αποφασίζουμε:

1. Εγκρίνεται η επιβολή αναστολής έκδοσης οικοδομικών αδειών και εκτέλεσης οικοδομικών εργασιών για έξη (6) μήνες στην εντός του εγκεκριμένου ρυμοτομικού σχεδίου περιοχή του Δήμου Αγ. Παρασκευής και ειδικότερα σε τμήμα του Ο.Τ. 227 οριζόμενο από τα στοιχεία Α, Β, Γ, Δ, Ε, Ζ, Η, Α, όπως αυτή φαίνεται στο σχετικό πρωτότυπο διάγραμμα σε κλίμακα 1: 500 που έχει θεωρηθεί από την Προϊσταμένη της Δ/νσης ΠΕΧΩ Περιφέρειας Αττικής και που συνοπτικό του αντίτυπο δημοσιεύεται με την παρούσα απόφαση.

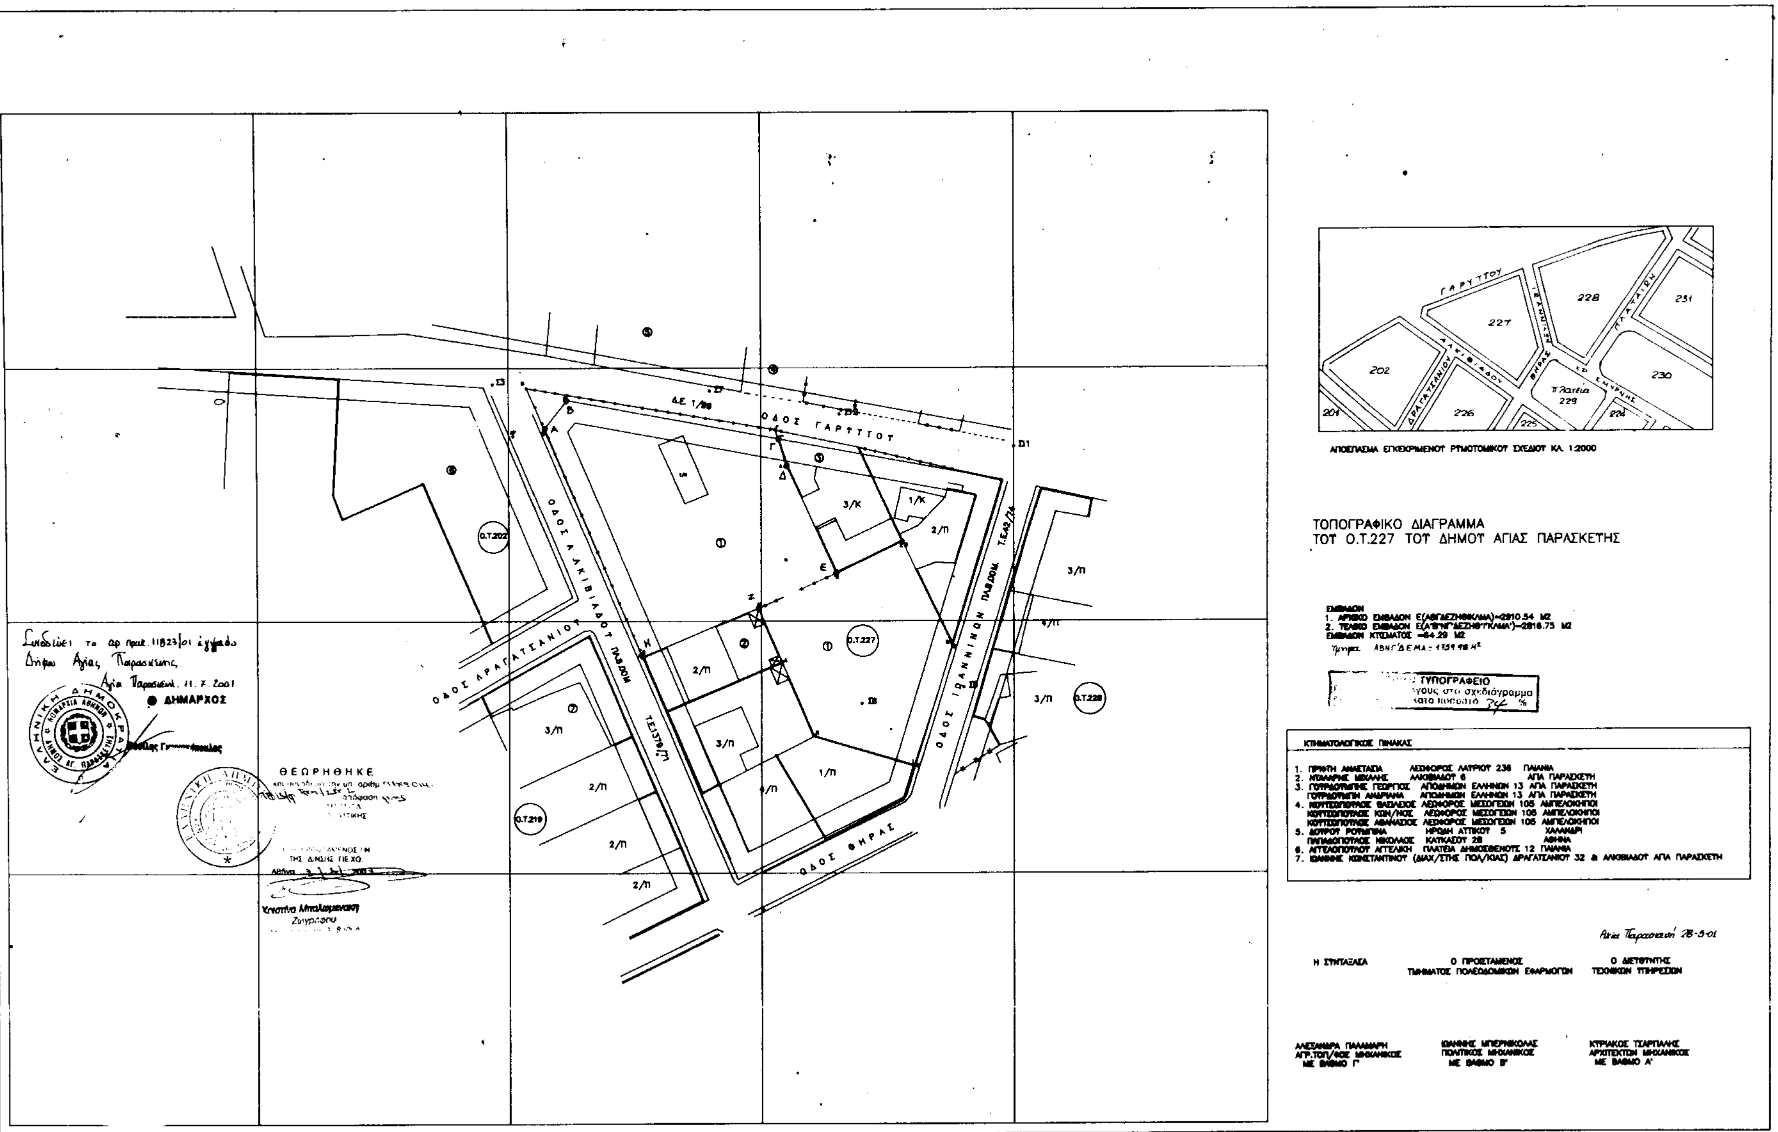
2. Της παραπάνω αναστολής να εξαιρούνται οικοδομικές εργασίες για τις νομίμως ανεγειρόμενες οικοδομές των οποίων έχει ολοκληρωθεί η κατασκευή του φέροντος οργανισμού.

3. Η ισχύς της παρούσας απόφασης αρχίζει από την δημοσίευση της στην Εφημερίδα της Κυβερνήσεως.

Η παρούσα απόφαση να δημοσιευθεί στην Εφημερίδα της Κυβερνήσεως.

Αθήνα, 2 Μαΐου 2002

Ο Γενικός Γραμματέας Περιφέρειας
ΜΙΧΑΗΛ ΚΥΡΙΑΚΙΔΗΣ


ΟΔΟΣ ΓΑΡΥΤΤΟΥ
ΟΔΟΣ ΑΛΚΙΒΙΑΔΟΥ ΠΑΙΔΟΜ.
ΟΔΟΣ ΑΡΑΓΑΤΣΑΝΙΟΥ
ΟΔΟΣ ΙΩΑΝΝΙΝΩΝ ΠΑΙΔΟΜ.
ΟΔΟΣ ΘΗΡΑΣ
Δ.Ε. 1/90
Ο.Τ.227
Ο.Τ.202
Ο.Τ.219
Ο.Τ.228
ΑΠΟΣΠΑΣΜΑ ΕΓΚΕΚΡΙΜΕΝΟΥ ΡΥΜΟΤΟΜΙΚΟΥ ΣΧΕΔΙΟΥ ΚΛ. 1:2000
ΤΟΠΟΓΡΑΦΙΚΟ ΔΙΑΓΡΑΜΜΑ
ΤΟΥ Ο.Τ.227 ΤΟΥ ΔΗΜΟΥ ΑΓΙΑΣ ΠΑΡΑΣΚΕΥΗΣ
ΕΜΒΑΔΟΝ
1. ΑΡΧΙΚΟ ΕΜΒΑΔΟΝ Ε(ΑΒΓΔΕΖΗΘΙΚΛΜΑ)=2910.54 Μ2
2. ΤΕΛΙΚΟ ΕΜΒΑΔΟΝ Ε(Α'Β'Ν'Γ'ΔΕΖΗΘ'Ι'ΚΛΜΑ')=2818.75 Μ2
ΕΜΒΑΔΟΝ ΚΤΙΣΜΑΤΟΣ =64.29 Μ2
ΚΤΗΜΑΤΟΛΟΓΙΚΟΣ ΠΙΝΑΚΑΣ
6. ΑΓΓΕΛΟΠΟΥΛΟΥ ΑΓΓΕΛΙΚΗ ΠΛΑΤΕΙΑ ΔΗΜΟΣΘΕΝΟΥΣ 12 ΠΑΙΑΝΙΑ
7. ΙΩΑΝΝΗΣ ΚΩΝΣΤΑΝΤΙΝΟΥ (ΔΙΑΧ/ΣΤΗΣ ΠΟΛ/ΚΙΑΣ) ΑΡΑΓΑΤΣΑΝΙΟΥ 32 & ΑΛΚΙΒΙΑΔΟΥ ΑΓΙΑ ΠΑΡΑΣΚΕΥΗ
Αγία Παρασκευή 28-5-01
Η ΣΥΝΤΑΞΑΣΑ
Ο ΠΡΟΪΣΤΑΜΕΝΟΣ ΤΜΗΜΑΤΟΣ ΠΟΛΕΟΔΟΜΙΚΩΝ ΕΦΑΡΜΟΓΩΝ
Ο ΔΙΕΥΘΥΝΤΗΣ ΤΕΧΝΙΚΩΝ ΥΠΗΡΕΣΙΩΝ
ΑΛΕΞΑΝΔΡΑ ΠΑΛΑΜΑΡΗ ΑΓΡ.ΤΟΠ/ΦΟΣ ΜΗΧΑΝΙΚΟΣ ΜΕ ΒΑΘΜΟ Γ'
ΙΩΑΝΝΗΣ ΜΠΕΡΝΙΚΟΛΑΣ ΠΟΛΙΤΙΚΟΣ ΜΗΧΑΝΙΚΟΣ ΜΕ ΒΑΘΜΟ Β'
ΚΥΡΙΑΚΟΣ ΤΣΑΡΠΑΛΗΣ ΑΡΧΙΤΕΚΤΩΝ ΜΗΧΑΝΙΚΟΣ ΜΕ ΒΑΘΜΟ Α'
ΘΕΩΡΗΘΗΚΕ
ΔΗΜΑΡΧΟΣ

Αριθ. ΠΕΧΩ 1812/Φ. Τροπ./2002 (3)

Τροποποίηση του ρυμοτομικού σχεδίου Δήμου Ιλίου στο Ο.Τ.6 με αλλαγή χρήσης από χώρο αθλητικών εγκαταστάσεων σε χώρο παιδικού σταθμού.

Ο ΓΕΝΙΚΟΣ ΓΡΑΜΜΑΤΕΑΣ
ΠΕΡΙΦΕΡΕΙΑΣ ΑΤΤΙΚΗΣ

Έχοντας υπ'όψη:

1. Το Ν. 2503/1997 (ΦΕΚ 107Α/30.5.1997) «Διοίκηση. Οργάνωση. Στελέχωση της Περιφέρειας κ.λπ.».

2. Το Ν. 1577/1985 «Γενικός Οικοδομικός Κανονισμός, όπως ισχύει μετά το Ν. 2831/2000 (ΦΕΚ 140 Α').

3. Τα άρθρα 152 παρ. 6, 154 και 161 του από 14/27.7.1999 Π.Δ. «Κώδικας Βασικής Πολεοδομικής Νομοθεσίας» (ΦΕΚ 580 Δ).

4. Την με αρ. 75724/1151/30.12.1983 (ΦΕΚ 767/Β/30.12.1983) Κοινή Απόφαση Υπουργών Προεδρίας της Κυβερνήσεως και ΧΟΠ «Κωδικοποίηση τροποποίηση και συμπλήρωση των Συλλογικών Οργάνων γνωμοδοτικής και αποφασιστικής αρμοδιότητας του Υπ. ΧΟΠ σε ενιαίο κείμενο».

5. Την με αριθ.11383/20.3.2000 απόφαση μας περί «Συγκρότησης Περιφερειακού Συμβουλίου Χωροταξίας Οικισμού και Περιβάλλοντος (Περ. ΣΧΟΠ της Περιφέρειας Αττικής», όπως τροποποιήθηκε και συμπληρώθηκε με τις υπ' αριθ. 27112/30.6.2000. 46931/30.10.2000, 18591/3.4.2001, 46320/11.9.2001 και 11944/28.2.2002 αποφάσεις μας.

6. Την υπ' αριθ. 635/2001 απόφαση του Δημοτικού Συμβουλίου Δήμου Ιλίου (Συνεδρίαση 14η στις 25.10.2001).

7. Την υπ' αριθ. πρωτ. ΠΕΧΩ 1613/Φ.Τροπ./2002 εισήγηση της Δ/νσης ΠΕΧΩ Περιφέρειας Αττικής.

8. Την ομόφωνα θετική γνωμοδότηση του Περιφερειακού ΣΧΟΠ Αττικής, που διατυπώθηκε στην 16η πράξη της 8ης συνεδρίασης της 23ης.4.2002.

9. Το γεγονός ότι με την προτεινόμενη τροποποίηση ζητείται ο καθορισμός χώρου παιδικού σταθμού στο Ο.Τ. 6 περιοχής Κέντρου (από χώρο αθλητικών εγκαταστάσεων) ο οποίος θα αντικαταστήσει άλλον που τέθηκε εκτός λειτουργίας, λόγω του σεισμού της 7/9/1999 και θα κατασκευαστεί με δωρεά του Ο.Τ.Ε, σύμφωνα με τα αναφερθέντα στη εισήγηση της Δ/νσης ΠΕΧΩ έγγραφα του Δήμου Ιλίου. Επιπλέον η προτεινόμενη τροποποίηση δεν αντίκειται στις διατάξεις του άρθρου 29 του Ν. 2831/2000.

10. Το γεγονός ότι με την παρούσα απόφαση δεν προκαλείται επιβάρυνση του κρατικού προϋπολογισμού ή αυτού του ΟΤΑ., αποφασίζουμε:

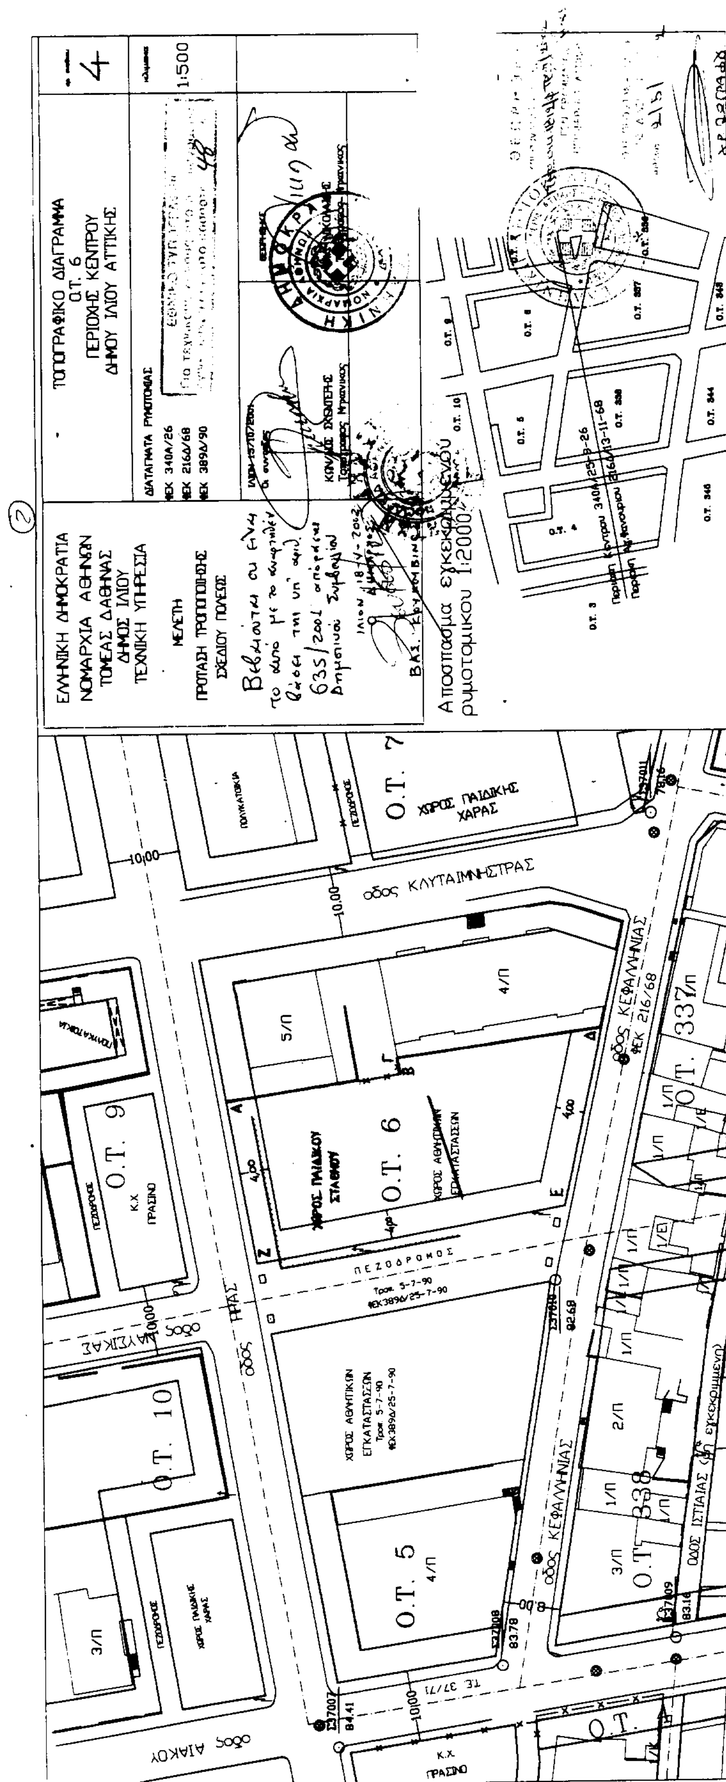
Εγκρίνουμε την προτεινόμενη τροποποίηση στο Ο.Τ. 6 του Δήμου Ιλίου, με την αλλαγή χρήσης από χώρο αθλητικών εγκαταστάσεων σε χώρο παιδικού σταθμού σύμφωνα με το συνημμένο τοπογραφικό διάγραμμα σε κλίμακα 1:500, όπως θεωρήθηκε από την Προϊσταμένη της Δ/νσης ΠΕΧΩ.

Κατά της απόφασης αυτής επιτρέπεται προσφυγή στον Υπ. ΠΕ.ΧΩ.ΔΕ. σε 30 μέρες από τη δημοσίευση της.

Η παρούσα απόφαση να δημοσιευθεί στην Εφημερίδα της Κυβερνήσεως.

Αθήνα, 2 Μαΐου 2002

Ο Γενικός Γραμματέας Περιφέρειας
ΜΙΧΑΗΛ ΚΥΡΙΑΚΙΔΗΣ


ΤΟΠΟΓΡΑΦΙΚΟ ΔΙΑΓΡΑΜΜΑ
Ο.Τ. 6
ΠΕΡΙΟΧΗΣ ΚΕΝΤΡΟΥ
ΔΗΜΟΥ ΙΛΙΟΥ ΑΤΤΙΚΗΣ
4
1:500
ΕΛΛΗΝΙΚΗ ΔΗΜΟΚΡΑΤΙΑ
ΝΟΜΑΡΧΙΑ ΑΘΗΝΩΝ
ΤΟΜΕΑΣ ΔΑΦΝΗΣ
ΔΗΜΟΣ ΙΛΙΟΥ
ΤΕΧΝΙΚΗ ΥΠΗΡΕΣΙΑ
ΜΕΛΕΤΗ
ΠΡΟΤΑΣΗ ΤΡΟΠΟΠΟΙΗΣΗΣ
ΣΧΕΔΙΟΥ ΠΟΛΕΩΣ
ΔΙΑΤΑΓΜΑΤΑ ΡΥΜΟΤΟΜΙΑΣ
ΦΕΚ 340Α/26
ΦΕΚ 216Δ/68
ΦΕΚ 389Δ/90
Απόσπασμα εγκεκριμένου
ρυμοτομικού 1:2000
οδος ΚΛΥΤΑΙΜΝΗΣΤΡΑΣ
οδος ΚΕΦΑΛΛΗΝΙΑΣ
ΦΕΚ 216/68
οδος ΑΙΑΚΟΥ
ΟΔΟΣ ΙΣΤΙΑΙΑΣ
ΧΩΡΟΣ ΠΑΙΔΙΚΗΣ ΧΑΡΑΣ
ΧΩΡΟΣ ΠΑΙΔΙΚΟΥ ΣΤΑΘΜΟΥ
ΧΩΡΟΣ ΑΘΛΗΤΙΚΩΝ ΕΓΚΑΤΑΣΤΑΣΕΩΝ
ΠΕΖΟΔΡΟΜΟΣ
Ο.Τ. 5
Ο.Τ. 6
Ο.Τ. 7
Ο.Τ. 9
Ο.Τ. 10
Κ.Χ. ΠΡΑΣΙΝΟ

Αριθ. ΠΕΧΩ. οικ. 1813/Φ. Τροπ./2002 (4)

Αναστολή έκδοσης οικοδομικών αδειών και εκτέλεσης οικοδομικών εργασιών σε τμήμα του ΟΤ 24Α του Δήμου Αγ. Παρασκευής.

Ο ΓΕΝΙΚΟΣ ΓΡΑΜΜΑΤΕΑΣ
ΠΕΡΙΦΕΡΕΙΑΣ ΑΤΤΙΚΗΣ

Έχοντας υπόψη:

1. Το Ν.2503/1997 (ΦΕΚ 107Α/30.5.1997) «Διοίκηση, Οργάνωση, Στελέχωση της Περιφέρειας κλπ.».

2. Το Ν. 1577/1985 «Γενικός Οικοδομικός Κανονισμός», όπως ισχύει μετά το Ν. 2831/2000 (Φ.Ε.Κ. 140 Α΄).

3. Τις διατάξεις του άρθρου 85Α του Ν.Δ/τος της 17.7.1923 «Περί σχεδίων πόλεων κ.λπ.» (ΦΕΚ 228Α) όπως μεταγενέστερα τροποποιήθηκαν και συμπληρώθηκαν.

4. Την με αρ. 75724/1151/30.12.1983(ΦΕΚ 767/Β/30.12.1983) Κοινή Απόφαση Υπουργών Προεδρίας της Κυβερνήσεως και Χ.Ο.Π. «Κωδικοποίηση τροποποίηση και συμπλήρωση των Συλλογικών Οργάνων γνωμοδοτικής και αποφασιστικής αρμοδιότητος του Υπ.ΧΟΠ σε ενιαίο κείμενο».

5. Την με αριθμό 11383/20.3.2000 απόφασή μας περί «Συγκρότησης Περιφερειακού Συμβουλίου Χωροταξίας Οικισμού και Περιβάλλοντος (Περ. Σ.Χ.Ο.Π.) της Περιφέρειας Αττικής», όπως τροποποιήθηκε και συμπληρώθηκε με τις υπ' αριθμούς 27112/30.6.2000, 46931/30.10.2000 και 18591/3.4.2001, 46320/11.9.2001 και 11944/28.2.2002 αποφάσεις μας.

6. Την υπ' αριθμ. 457/8.4.2002 εισήγηση της Δ/νσης ΠΕΧΩ προς το Περ/κό ΣΧΟΠ.

7. Την 1η πράξη της 8ης/19.4.2002 συνεδρίασης του Περ/κού ΣΧΟΠ.

8. Το γεγονός ότι από τις κανονιστικές διατάξεις της απόφασης αυτής δεν προκαλείται δαπάνη σε βάρος του προϋπολογισμού του κράτους και του οικείου ΟΤΑ, αποφασίζουμε:

1. Εγκρίνεται η αναστολή έκδοσης οικοδομικών αδειών και εκτέλεση οικοδομικών εργασιών.σε τμήμα του ΟΤ 24Α, υπό τα στοιχεία Α, Β, Γ, Δ, Ε, Ζ, Η, Θ, Ι, Α του Δήμου Αγίας Παρασκευής για έξη(6) μήνες.

2. Η ισχύς της παρούσης απόφασης αρχίζει από την δημοσίευσή της στην Εφημερίδα της Κυβερνήσεως.

Η παρούσα απόφαση να δημοσιευθεί στην Εφημερίδα της Κυβερνήσεως.

Αθήνα, 2 Μαΐου 2002

Ο Γενικός Γραμματέας Περιφέρειας
ΜΙΧΑΗΛ ΚΥΡΙΑΚΙΔΗΣ

ΔΗΜΟΣ ΑΓ. ΠΑΡΑΣΚΕΥΗΣ
ΤΕΧΝΙΚΗ ΥΠΗΡΕΣΙΑ

ΤΡΟΠΟΠΟΙΗΣΗ ΤΟΥ ΕΓΚΕΚΡΙΜΕΝΟΥ ΡΥΜΟΤΟΜΙΚΟΥ ΣΧΕΔΙΟΥ

Ο.Τ.81
2/Π
1/Π
Δ.Ε. 114/90
ΟΔΟΣ ΔΕΡΒΕΝΑΚΙΩΝ ΠΛ. 20Μ.
5/Π
2/Π
5+ΠΙΛ
Ο.Τ.24α
Δ.Ε. 114/90
ΟΔΟΣ ΦΑΡΡΩΝ ΠΛ. 10,00 Μ.
2+ΠΙΛ
4+ΠΙΛ
4Π
Ο.Τ.24
ΟΔΟΣ ΖΑΚΥΝΘΟΥ
Ο.Τ.24β
5+ΠΙΛ

Α/Α	ΑΡ. Κ
1.	1
2.	
3.	
4.	
5.	2
6.	
7.	
8.	
9.	
10.	
11.	
12.	
13.	3
14.	
15.	
ΚΤΗΜΑΤ	
Α/Α	ΑΡ. Κ
43.	
44.	
74.	
75.	
76.	
77.	
78.	
79.	
80.	
81.	

ΑΓ. ΠΑΡΑΣΚΕΥΗΣ ΣΤΟ Ο.Τ. 24Α (ΧΩΡΟΣ ΣΧΟΛΕΙΟΥ)

ΚΛΙΜΑΚΑ 1:500

ΚΤΗΜΑΤΟΛΟΓΙΚΟΣ ΠΙΝΑΚΑΣ

Α/Α	ΑΡ. ΙΔ/ΣΙΑΣ	ΟΝΟΜΑΤΕΠΩΝΥΜΟ	ΔΙΕΥΘΥΝΣΗ
1.	1.	ΓΕΩΡΓΙΟΣ ΚΑΖΟΛΗΣ	ΚΑΜΠΕΡΑ ΑΥΣΤΡΑΛΙΑΣ 26 GAOFILD STR. DOWNER
2.		ΕΥΑΓΓΕΛΙΑ ΣΥΖ.Γ.ΚΑΖΟΛΗ	"
3.	2.	ΔΕΡΜΙΤΖΙΑΝ ΓΡΗΓΚΟΡ	ΔΕΡΒΕΝΑΚΙΩΝ 18 ή ΨΑΡΡΩΝ 3
4.		ΔΕΡΜΙΤΖΙΑΝ ΚΩΝΣΤΑΝΤΙΝΟΣ	"
5.		ΔΕΡΜΙΤΖΙΑΝ ΜΑΡΙΑ	"
6.		ΔΕΡΜΙΤΖΙΑΝ ΜΑΡΤΥΡΟΣ	"
7.		ΣΕΤΙΑΝ ΑΡΑΞΗ	"
8.		ΔΕΡΜΙΤΖΙΑΝ ΧΑΡΑΛΑΜΠΟΣ	"
9.		ΔΕΡΜΙΤΖΙΑΝ ΚΡΙΚΟΡ	"
10.		ΤΖΑΠΑΡΙΑΝ ΠΕΤΡΟΣ	"
11.		ΔΕΡΜΙΤΖΙΑΝ ΚΡΙΚΟΡ	"
12.	3	ΑΣΤΕΡΙΟΥ ΑΣΤΕΡΙΟΣ	ΔΕΡΒΕΝΑΚΙΩΝ 22 ή ΨΑΡΡΩΝ 7
13.		ΑΣΤΕΡΙΟΥ ΕΥΑΓΓΕΛΟΣ	"
14.		ΒΑΣΙΛΕΙΑΔΗΣ ΙΩΑΝΝΗΣ	"
15.		ΒΑΣΙΛΕΙΑΔΟΥ ΜΑΡΙΑ	"
16.		ΠΗΛΙΚΟΣ ΓΕΩΡΓΙΟΣ	"
17.		ΔΑΓΑΛΑΚΗΣ ΕΜΜΑΝΟΥΗΛ	"
18.		ΔΑΓΑΛΑΚΗΣ ΓΕΩΡΓΙΟΣ	"
19.		ΖΕΡΒΟΣ ΓΕΩΡΓΙΟΣ	"
20.		ΖΕΡΒΟΣ ΙΩΑΝΝΗΣ	"
21.		ΚΑΣΑΠΑΚΗ ΑΙΚΑΤΕΡΙΝΗ	"
22.		ΚΑΣΑΠΑΚΗΣ ΙΩΑΝΝΗΣ	"
23.		ΚΑΤΣΑΜΠΕΚΗ ΧΡΥΣΗ	"
24.		ΜΑΡΙΝΑΚΗΣ ΙΩΑΝΝΗΣ	"
25.		ΚΑΤΣΑΜΠΕΚΗΣ ΚΩΝΣΤΑΝΤΙΝΟΣ	"
26.		ΚΑΤΣΑΜΠΕΚΗΣ ΑΡΙΣΤΕΙΔΗΣ	"
27.		ΚΙΤΣΙΝΕΛΗΣ ΙΩΑΝΝΗΣ	"
28.		ΚΙΤΣΙΝΕΛΗΣ ΔΗΜΗΤΡΙΟΣ	"
29.		ΜΑΝΕΤΑΣ ΠΕΤΡΟΣ	"
30.		ΜΑΝΕΤΑΣ ΝΙΚΟΛΑΟΣ	"
31.		ΜΑΡΑΘΩΝΙΤΗ ΕΛΕΝΗ	"
32.		ΓΕΩΡΓΙΟΥ ΑΝΔΡΕΑΣ	"
33.		ΜΑΡΣΕΛΗ ΚΑΛΛΙΟΠΗ	"
34.		ΒΕΛΕΝΤΖΑΣ ΕΥΘΥΜΙΟΣ	"
35.		ΜΠΛΑΝΗ ΜΑΡΙΑ	"
36.		ΓΡΑΒΑΝΗΣ ΓΡΗΓΟΡΙΟΣ	"
37.		ΜΠΛΑΝΗΣ ΝΙΚΟΛΑΟΣ	"
38.		ΜΠΛΑΝΗΣ ΑΘΑΝΑΣΙΟΣ	"
39.		ΣΚΟΥΡΙΩΤΗ ΧΡΙΣΤΙΝΑ	"
40.		ΜΑΛΑΒΑΖΟΣ ΣΩΤΗΡΙΟΣ	"
41.		ΦΟΥΝΤΑ ΕΙΡΗΝΗ	
42.		ΚΑΡΠΟΥΖΗΣ ΔΗΜΗΤΡΙΟΣ	"

ΚΤΗΜΑΤΟΛΟΓΙΚΟΣ ΠΙΝΑΚΑΣ

Α/Α	ΑΡ. ΙΔ/ΣΙΑΣ	ΟΝΟΜΑΤΕΠΩΝΥΜΟ	ΔΙΕΥΘΥΝΣΗ
43.	4.	ΒΕΡΝΑΡΔΑΚΗΣ ΙΩΑΝΝΗΣ-ΕΛΕΥΘ.	ΨΑΡΡΩΝ 9
44.		ΒΕΡΝΑΡΔΑΚΗΣ ΣΠΥΡΟΣ	"
45.		ΔΕΡΜΙΤΖΙΑΝ ΑΘΑΝΑΣΙΑ	"
46.		ΑΤΡΑΜΗΣ ΦΩΤΙΟΣ	"
47.		ΕΘΝΙΚΗ ΤΡΑΠΕΖΑ ΕΛΛΑΔΟΣ	ΑΙΟΛΟΥ 86
48.		ΖΕΡΒΟΣ ΓΕΩΡΓΙΟΣ	ΨΑΡΡΩΝ 8
49.		ΖΕΡΒΟΣ ΜΙΧΑΗΛ	"
50.		ΖΕΡΒΟΣ ΔΗΜΗΤΡΙΟΣ	"
51.		ΖΕΡΒΟΣ ΒΑΣΙΛΕΙΟΣ	"
52.		ΖΕΡΒΟΣ ΙΩΑΝΝΗΣ	"
53.		ΖΕΡΒΟΣ ΜΗΝΑΣ	"
54.		ΖΕΡΒΟΣ ΚΩΝΣΤΑΝΤΙΝΟΣ	"
55.		ΚΑΡΑΤΖΗΣ ΑΝΔΡΕΑΣ	"
56.		ΚΑΡΑΤΖΗΣ ΤΡΥΦΩΝΑΣ	"
57.		ΚΟΣΜΑΔΑΚΗ ΕΛΕΝΗ	"
58.		ΣΤΡΑΤΙΚΗΣ ΚΩΝ/ΝΟΣ	"
59.		ΜΑΓΚΑΝΑΡΗ ΜΙΧΑΗΛ-ΜΑΡΚΕΛΛΑ ΛΟΥΙΖΑ	"
60.		BROTER RENE	"
61.		ΜΑΝΟΥΣΟΠΟΥΛΟΣ ΠΕΤΡΟΣ	"
62.		ΜΑΝΟΥΣΟΠΟΥΛΟΣ ΙΩΑΝΝΗΣ	"
63.		ΜΑΝΟΥΣΟΠΟΥΛΟΣ ΧΡΗΣΤΟΣ	"
64.		ΜΑΝΟΥΣΟΠΟΥΛΟΣ ΙΩΑΝΝΗΣ	"
65.		ΜΑΥΡΕΑΣ ΔΗΜΗΤΡΙΟΣ	"
66.		ΜΑΥΡΕΑΣ ΙΩΑΝΝΗΣ	"
67.		ΜΠΟΝΑΤΟΣ ΙΩΑΝΝΗΣ	"
68.		ΜΠΟΝΑΤΟΣ ΓΕΩΡΓΙΟΣ	"
69.		ΜΠΟΝΑΤΟΥ ΑΙΚΑΤΕΡΙΝΑ	"
70.		ΔΕΡΜΕΤΖΗΣ ΚΩΝΣΤΑΝΤΙΝΟΣ	"
71.		ΠΟΔΟΓΥΡΟΥ ΚΥΡΙΑΚΟΥΛΑ	"
72.		ΠΟΔΟΓΥΡΟΣ ΒΑΣΙΛΕΙΟΣ	"
73.		ΠΟΝΤΙΚΗΣ ΘΕΟΔΩΡΟΣ	"
74.		ΠΟΝΤΙΚΗΣ ΓΕΩΡΓΙΟΣ	"
75.		ΣΠΗΛΙΩΤΗ ΝΙΚΟΛΙΤΣΑ	"
74.		ΣΠΥΡΟΠΟΥΛΟΣ ΚΩΝ/ΝΟΣ	"
75.		ΣΠΗΛΙΩΤΗΣ ΑΝΔΡΕΑΣ	"
76.		ΣΠΗΛΙΩΤΗΣ ΚΩΝ/ΝΟΣ	"
77.		ΣΤΡΑΤΙΚΗ ΕΥΠΡΑΞΙΑ	"
78.		ΝΤΕΜΙΡΗΣ ΚΩΝ/ΝΟΣ	"
79.		ΣΤΡΑΤΙΚΗΣ ΧΡΗΣΤΟΣ	"
80.		ΣΤΡΑΤΙΚΗΣ ΚΩΝ/ΝΟΣ	"
81.		ΤΡΑΠΕΖΑ ΕΡΓΑΣΙΑΣ Α.Ε.	ΟΘΩΝΟΣ 8

ΑΠΟΣΠΑΣΜΑ ΕΓΚΕΚΡΙΜΕΝΟΥ ΡΥΜΟΤΟΜΙΚΟΥ ΣΧΕΔΙΟΥ ΚΛ. 1: 2000

ΚΤΗΜΑΤΟΛΟΓΙΚΟΣ ΠΙΝΑΚΑΣ

Α/Α	ΑΡ. ΙΔ/ΣΙΑΣ	ΟΝΟΜΑΤΕΠΩΝΥΜΟ	ΔΙΕΥΘΥΝΣΗ
82.	5.	ΠΑΠΑΝΙΚΟΛΑΟΥ ΑΝΝΑ	ΨΑΡΡΩΝ 5
83.		ΠΑΠΑΝΙΚΟΛΑΟΥ ΞΕΝΟΦΩΝ	"
84.		ΣΕΡΕΜΕΤΗ ΔΗΜΗΤΡΑ	"
85.	6.	ΑΣΠΙΣ ΣΤΕΓΑΣΤΙΚΗ ΤΡΑΠΕΖΑ Α.Ε.	ΟΘΩΝΟΣ 4
86.		ΔΗΜΗΤΡΙΟΥ ΔΕΣΠΟΙΝΑ	ΔΕΡΒΕΝΑΚΙΩΝ 21
87.		ΧΑΤΖΗΣ ΓΕΩΡΓΙΟΣ	"
88.		ΔΗΜΗΤΡΙΟΥ ΜΑΡΙΑ	"
89.		ΔΗΜΗΤΡΙΟΥ ΔΗΜΗΤΡΗΣ	"
90.		ΔΗΜΗΤΡΙΟΥ ΠΑΝΑΓΙΩΤΗΣ	"
91.		ΘΕΟΔΩΡΟΥ ΠΟΛΥΚΑΡΠΟΣ	"
92.		ΘΕΟΔΩΡΟΥ ΘΕΟΔΩΡΟΣ	"
93.		ΚΩΝΣΤΑΝΤΙΝΙΔΟΥ ΘΕΟΔΩΡΑ	"
94.		ΜΑΝΤΑΚΟΥ ΑΝΤΩΝΙΑ	"
95.		ΜΑΝΤΑΚΟΣ ΒΑΣΙΛΕΙΟΣ	"
96.	7.	ΣΑΡΑΝΤΟΠΟΥΛΟΥ ΕΛΕΝΗ	ΒΑΣ. ΓΕΩΡΓΙΟΥ 52 ΠΑΓΚΡΑΤΙ

ΕΜΒΑΔΟΝ ΟΙΚΟΠΕΔΟΥ Ε(ΑΒΓΔΕΖΗΘΙΑ)=1140.83 Τ.Μ.

ΟΡΟΙ ΔΟΜΗΣΗΣ
Δ/ΓΜΑ 14-12-70 ΦΕΚ 300Δ/21-12-70
ΚΑΝΟΝΙΚΑ
Ε=600 Τ.Μ.
Π=13
ΠΑΡΕΚΚΛΙΣΗ (ΠΡΟ 21-12-70)
Ε=300 Τ.Μ.
Π=9
ΚΑΛΥΨΗ 33% ΣΥΣΤΗΜΑ Π.Ε. (ΣΤΟΝ ΚΑΝΟΝΑ)
ΚΑΛΥΨΗ 70% ΣΥΣΤΗΜΑ ΠΡΩΗΝ ΣΥΝΕΧΕΣ (ΣΤΗΝ ΠΑΡΕΚΚΛΙΣΗ)
Σ.Δ. =4
ΓΟΚ 73 Ε=600, Π=15
ΙΣΧΥΣ ΓΟΚ 85 ΟΠΩΣ ΤΡΟΠΟΠΟΙΗΘΗΚΕ ΓΟΚ 2000

ΑΓΙΑ ΠΑΡΑΣΚΕΥΗ 22.1.2002

Η ΣΥΝΤΑΞΑΣΑ ΤΟ ΤΟΠΟΓΡΑΦΙΚΟ ΔΙΑΓΡΑΜΜΑ	Ο ΠΡΟΙΣΤΑΜΕΝΟΣ ΤΜ. ΠΟΛ/ΚΩΝ ΕΦΑΡΜΟΓΩΝ	Ο ΔΙΕΥΘΥΝΤΗΣ ΤΕΧΝΙΚΩΝ ΥΠΗΡΕΣΙΩΝ
Α. ΠΑΛΑΜΑΡΗ	Ι. ΜΠΕΡΝΙΚΟΛΑΣ	Κ. ΤΣΑΡΠΑΛΗΣ

ΕΘΝΙΚΟ ΤΥΠΟΓΡΑΦΕΙΟ
Για τεχνικούς λόγους το τοπογράφημα ... 37 ...

Συνοδεύει την από 25.1.2002 Εισήγηση
Αγία Παρασκευή, 25.1.2002
Η Συντάξασα
ΕΛΕΝΗ ΔΕΔΑΡΗ
ΜΗΧΑΝΙΚΟΣ ΔΟΜΙΚΩΝ ΕΡΓΩΝ Τ.Ε.
ΜΕ ΒΑΘΜΟ Α'

Συνοδεύει την αριθ. 7/02 απόφαση Δημοτικού Συμβουλίου.
Αγία Παρασκευή, 5.2.2002
Ο ΔΗΜΑΡΧΟΣ
ΓΙΑΝΝΑΚΟΠΟΥΛΟΣ

ΘΕΩΡΗΘΗΚΕ
και συνοδεύει την υπ' αριθ. ... απόφαση
ΓΕΝ. ΓΡΑΜΜΑΤΕΑ ... ΑΤΤΙΚΗΣ
Αθήνα ... 2002
Ζωγράφου
Αρχιτέκτων με Α' βαθμό